



RZUT I KONDYGNACJI

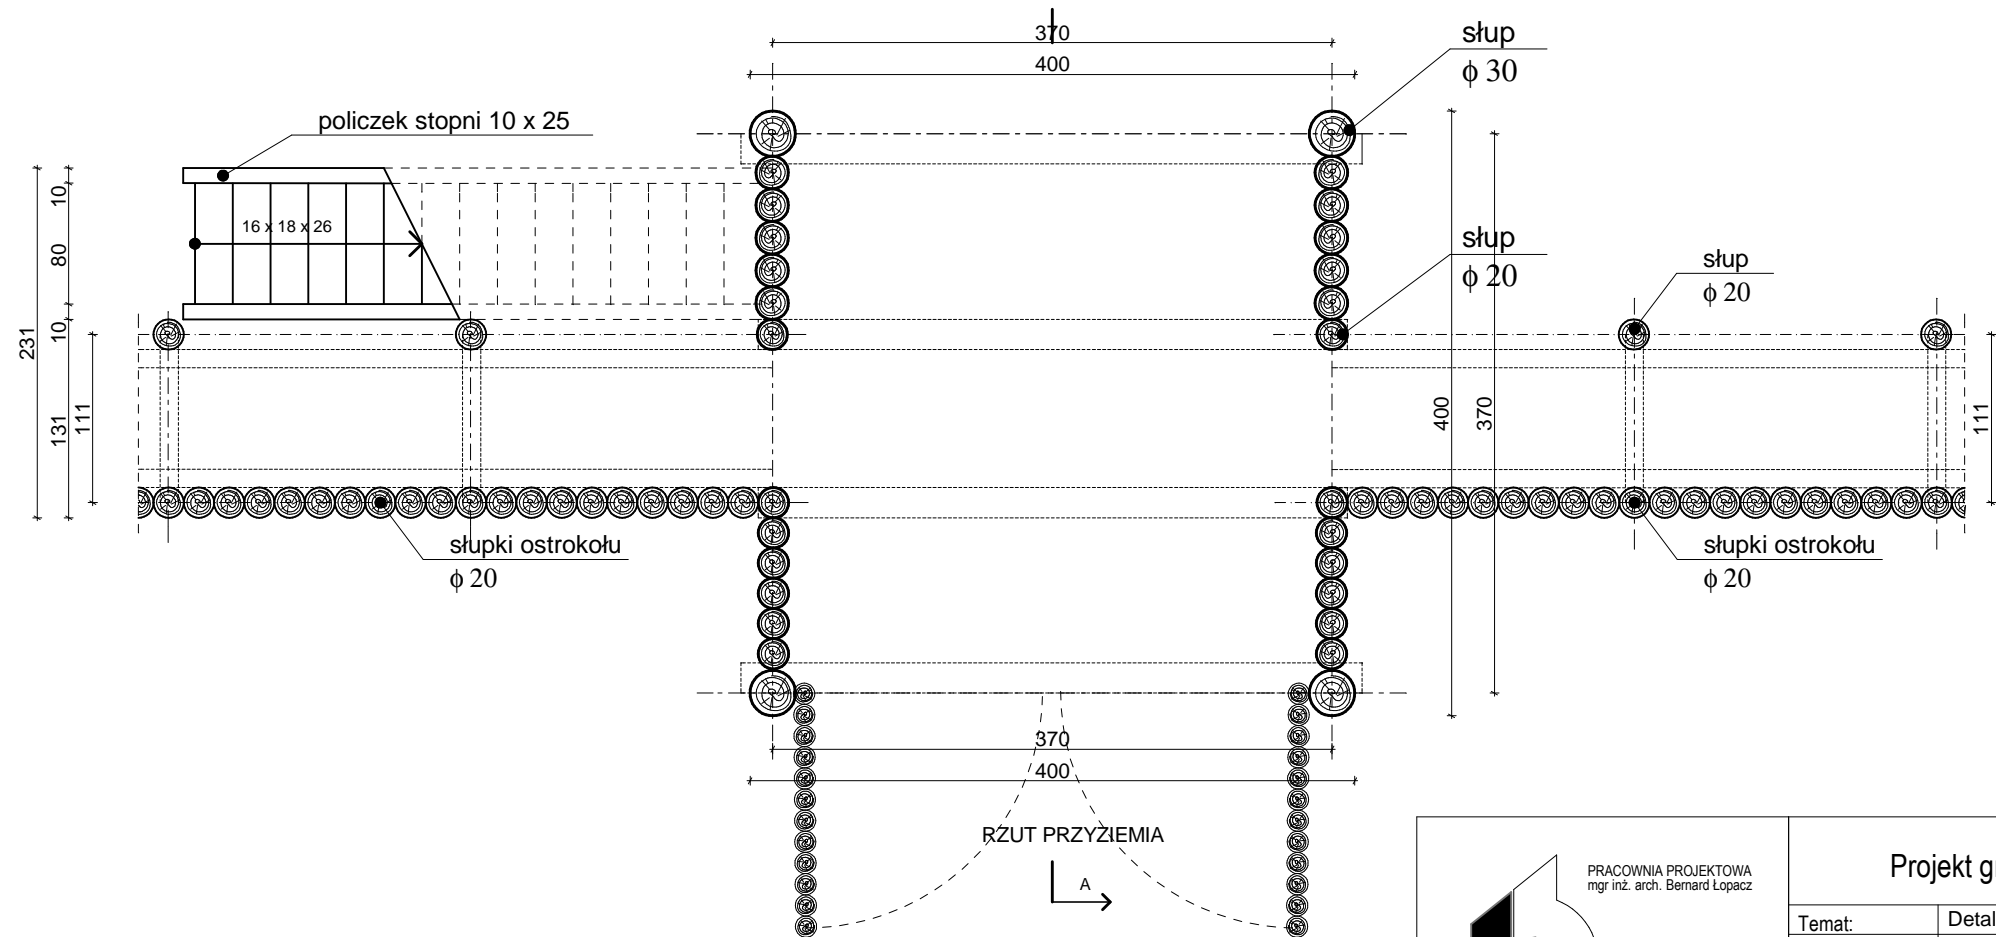

RZUT PRZYZIEMIA

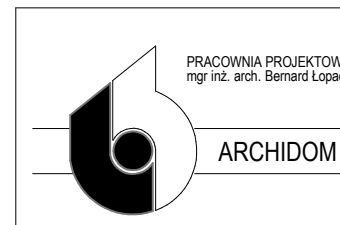

Projekt grodu historycznego z zabudową towarzyszącą

Temat:	Detal 1 - BRAMA GŁÓWNA Z BASZTĄ - rzuty	skala 1 :50
Lokalizacja:	47 - 400 Racibórz, ul. Markowicka, dz. nr 544/49	Rys. nr 3.
Inwestor:	ARBORETUM BRAMY MORAWSKIEJ W RACIBORZU	
Projektant:	mgr inż. arch. Bernard Łopacz	Nr 171/91/OP
Opracował:	mgr inż. arch. Grzegorz Pytel	kwiecień 2014